


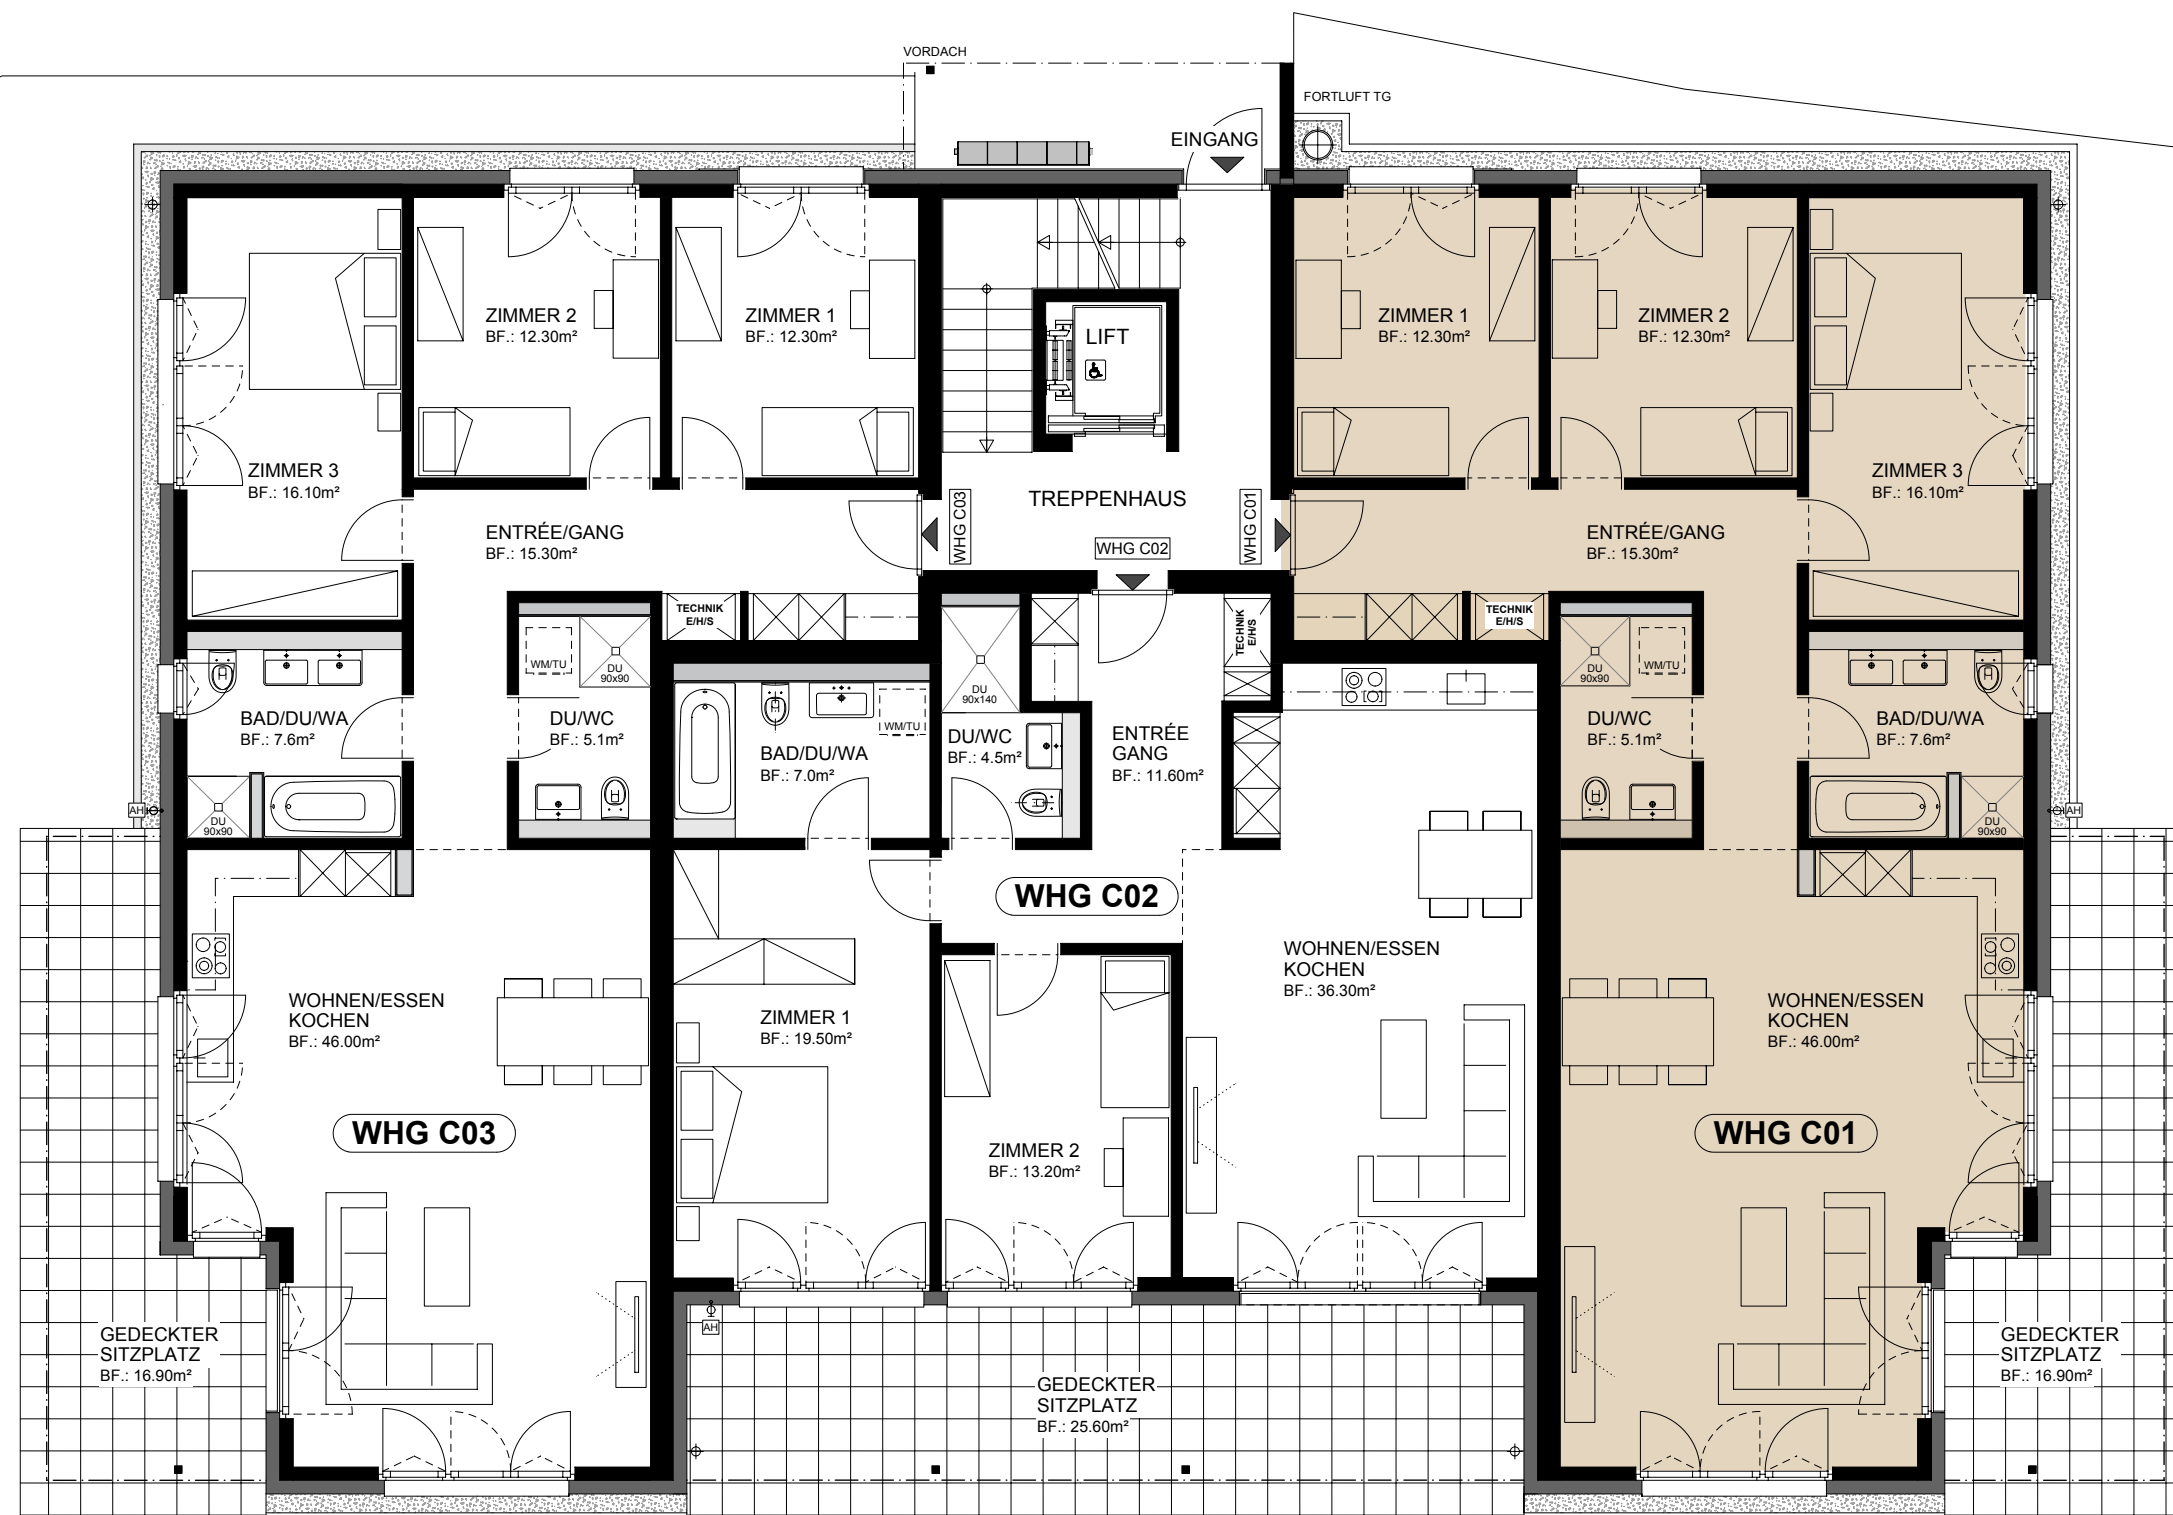

4 1/2 ZIMMER	WOHNUNG C03
NettoWohnFläche	114.70 m ²
BruttoWohnFläche	117.30 m ²
Gedeckter Sitzplatz	16.90 m ²
Umgebungsfläche	160.00 m ²

3 1/2 ZIMMER	WOHNUNG C02
NettoWohnFläche	92.10 m ²
BruttoWohnFläche	95.20 m ²
Gedeckter Sitzplatz	25.60 m ²
Umgebungsfläche	78.00 m ²

4 1/2 ZIMMER	WOHNUNG C01
NettoWohnFläche	114.70 m ²
BruttoWohnFläche	117.30 m ²
Gedeckter Sitzplatz	16.90 m ²
Umgebungsfläche	145.00 m ²

ERDGESCHOSS - HAUS C

Küchenvariante

